


Детайл 1.346

Хидроизолиране на покриви.

Обърнат зелен покрив.

Преход от зелен покрив към паркинг покрив.

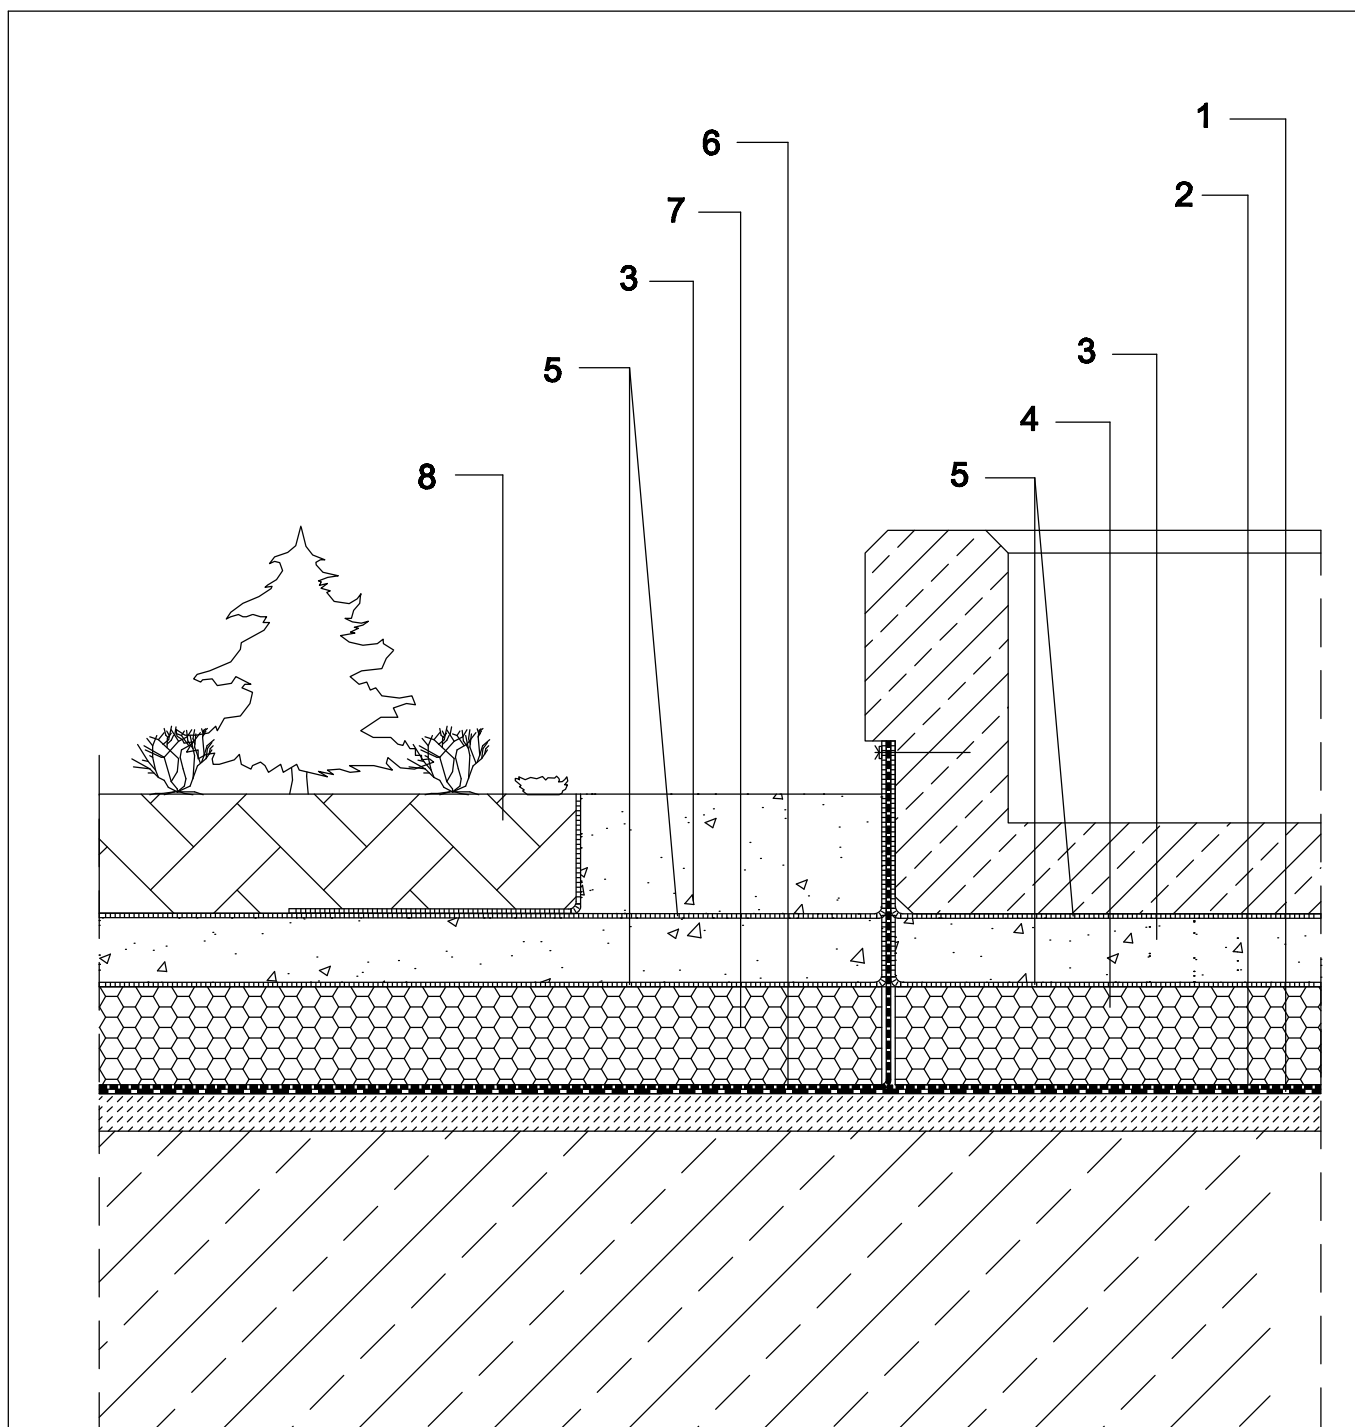

1. Хидроизолационен слой с weber.tec Superflex 100 (S)
или weber.tec 906 (Plastikol UDM 2)
с вградена армировка

2. Разделителен слой от двуслоен полиетилен

3. Дренаращ слой

4. Подова топлоизолационна плоча от XPS
за големи натоварвания

5. Филтрираща мембрана от нетъкан геотекстил,
напр. ROOFSTAT R*

6. Противокоренова защита

7. Топлоизолационна плоча от XPS

8. Субстрат за растения

* Запазена марка на Tetra Ltd.