


Детайл 1.345

Хидроизолиране на покриви.

Обърнат зелен покрив.

Дилатационна фуга при връзка със стена.

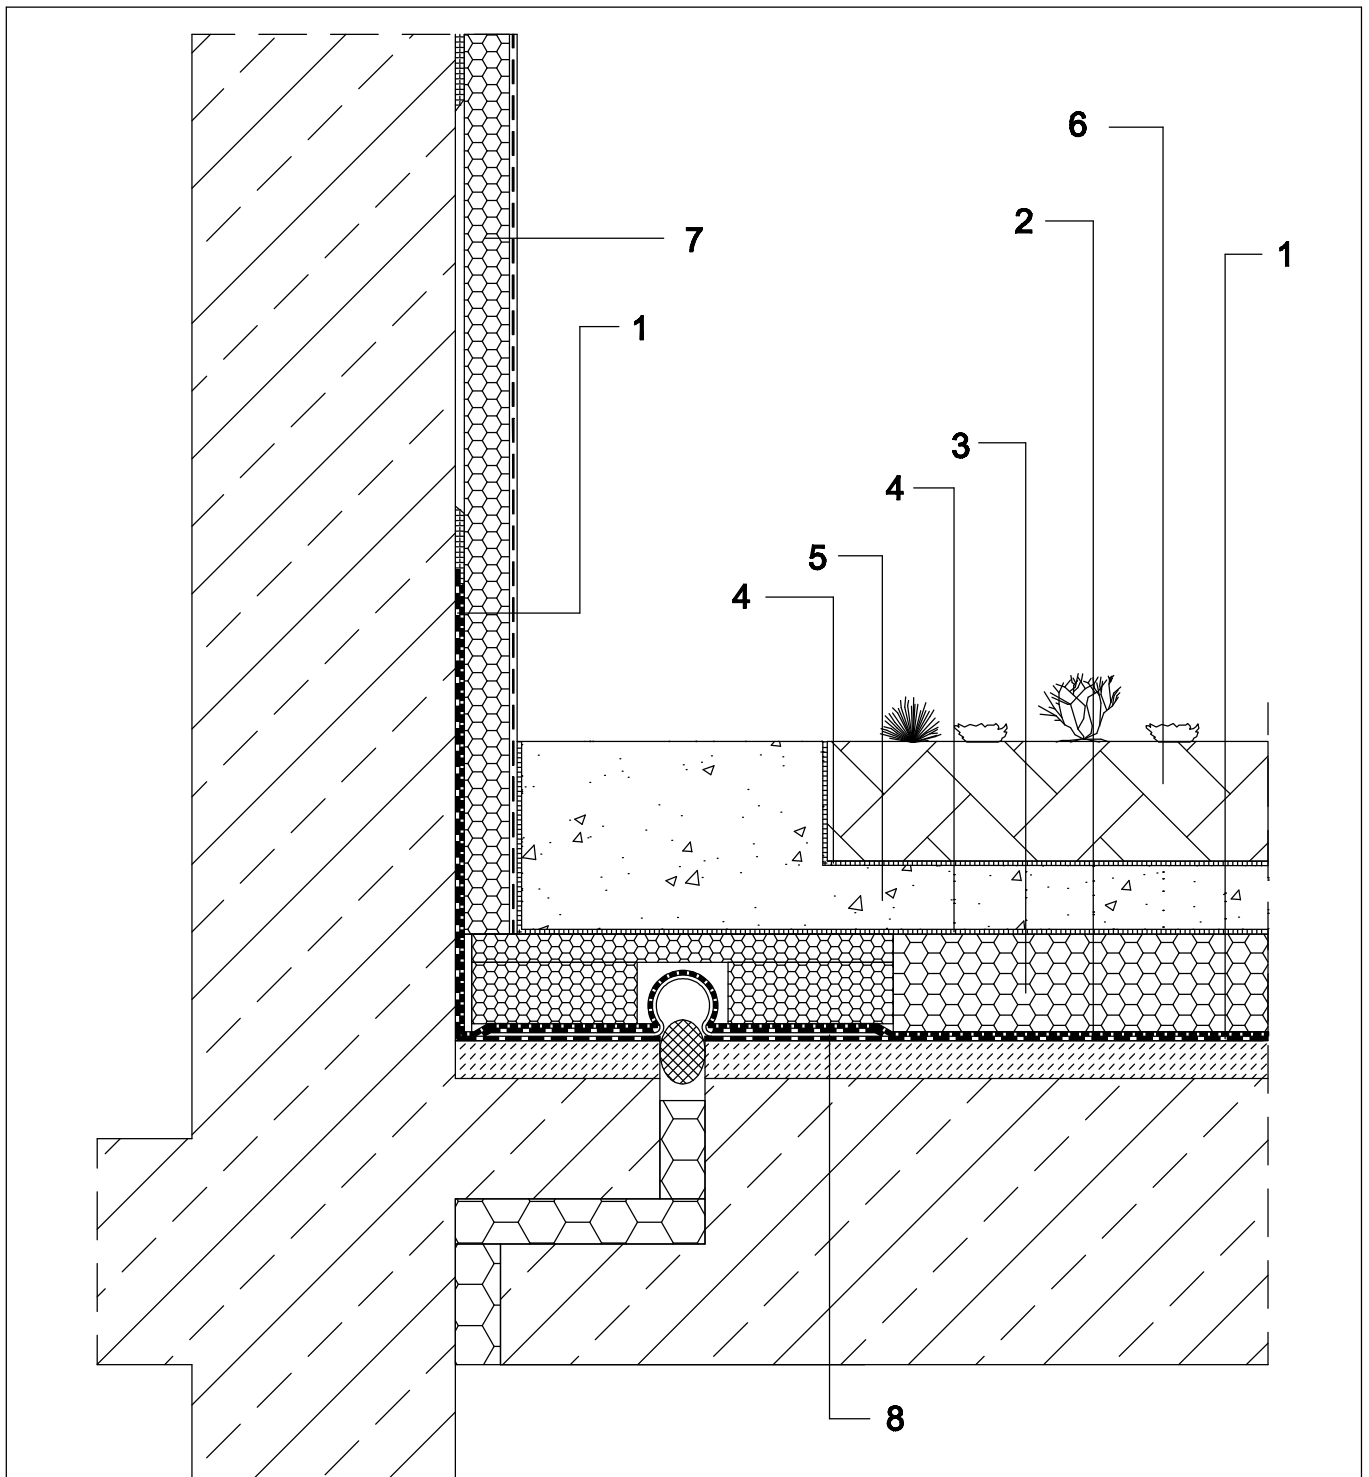

1. Хидроизолационен слой с weber.tec Superflex 100 (S)
или weber.tec 906 (Plastikol UDM 2)
с вградена армировка

2. Противокоренова защита

3. Топлоизолационна плоча от XPS

4. Филтрираща мембрана от нетъкан геотекстил,
напр. ROOFSTAT R*

5. Дренаращ слой

6. Субстрат за растения

7. Топлоизолационна плоча от XPS

8. Хидроизолационна лента weber.sys Superflex B 400

* Запазена марка на Tergem Ltd.